




Schnitt A-A  
M1:100


Zeichnungsvorgabe  
Vorlageblatt (4/4)



Aufgabe 2

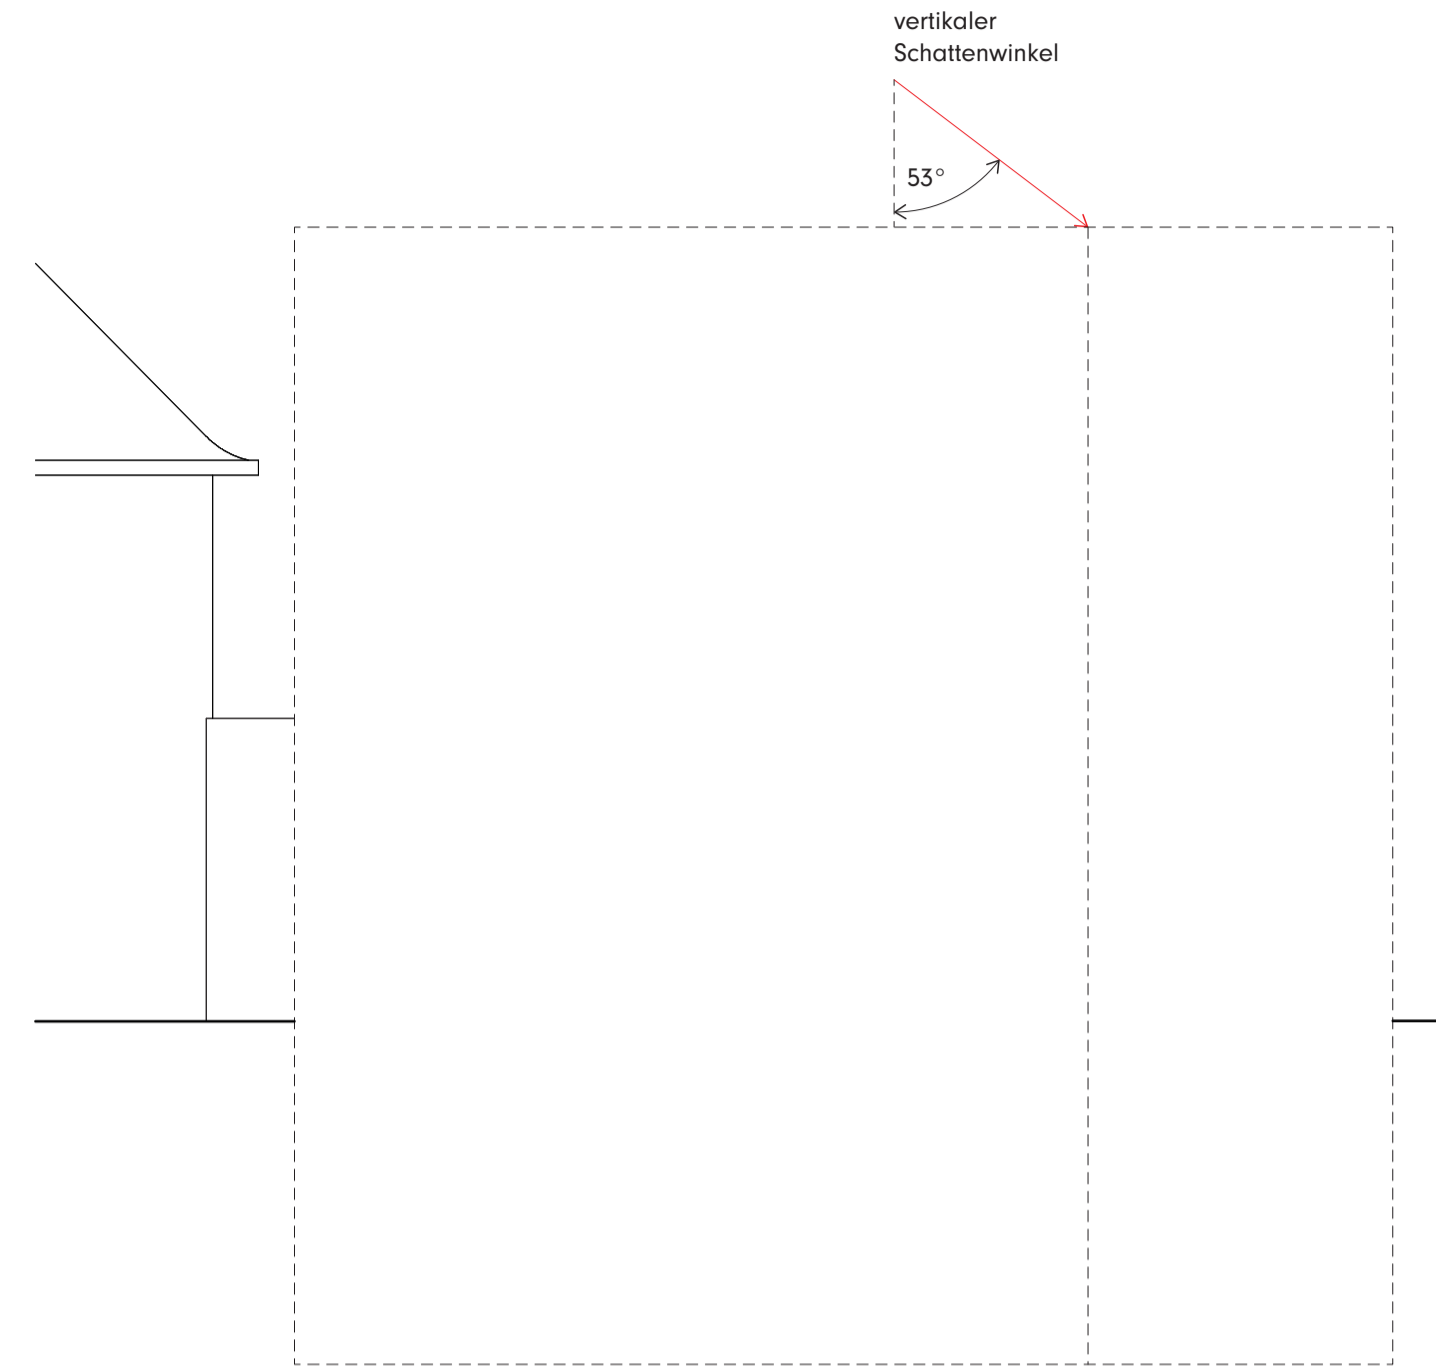

Schnitt A2-A2  
M1:100

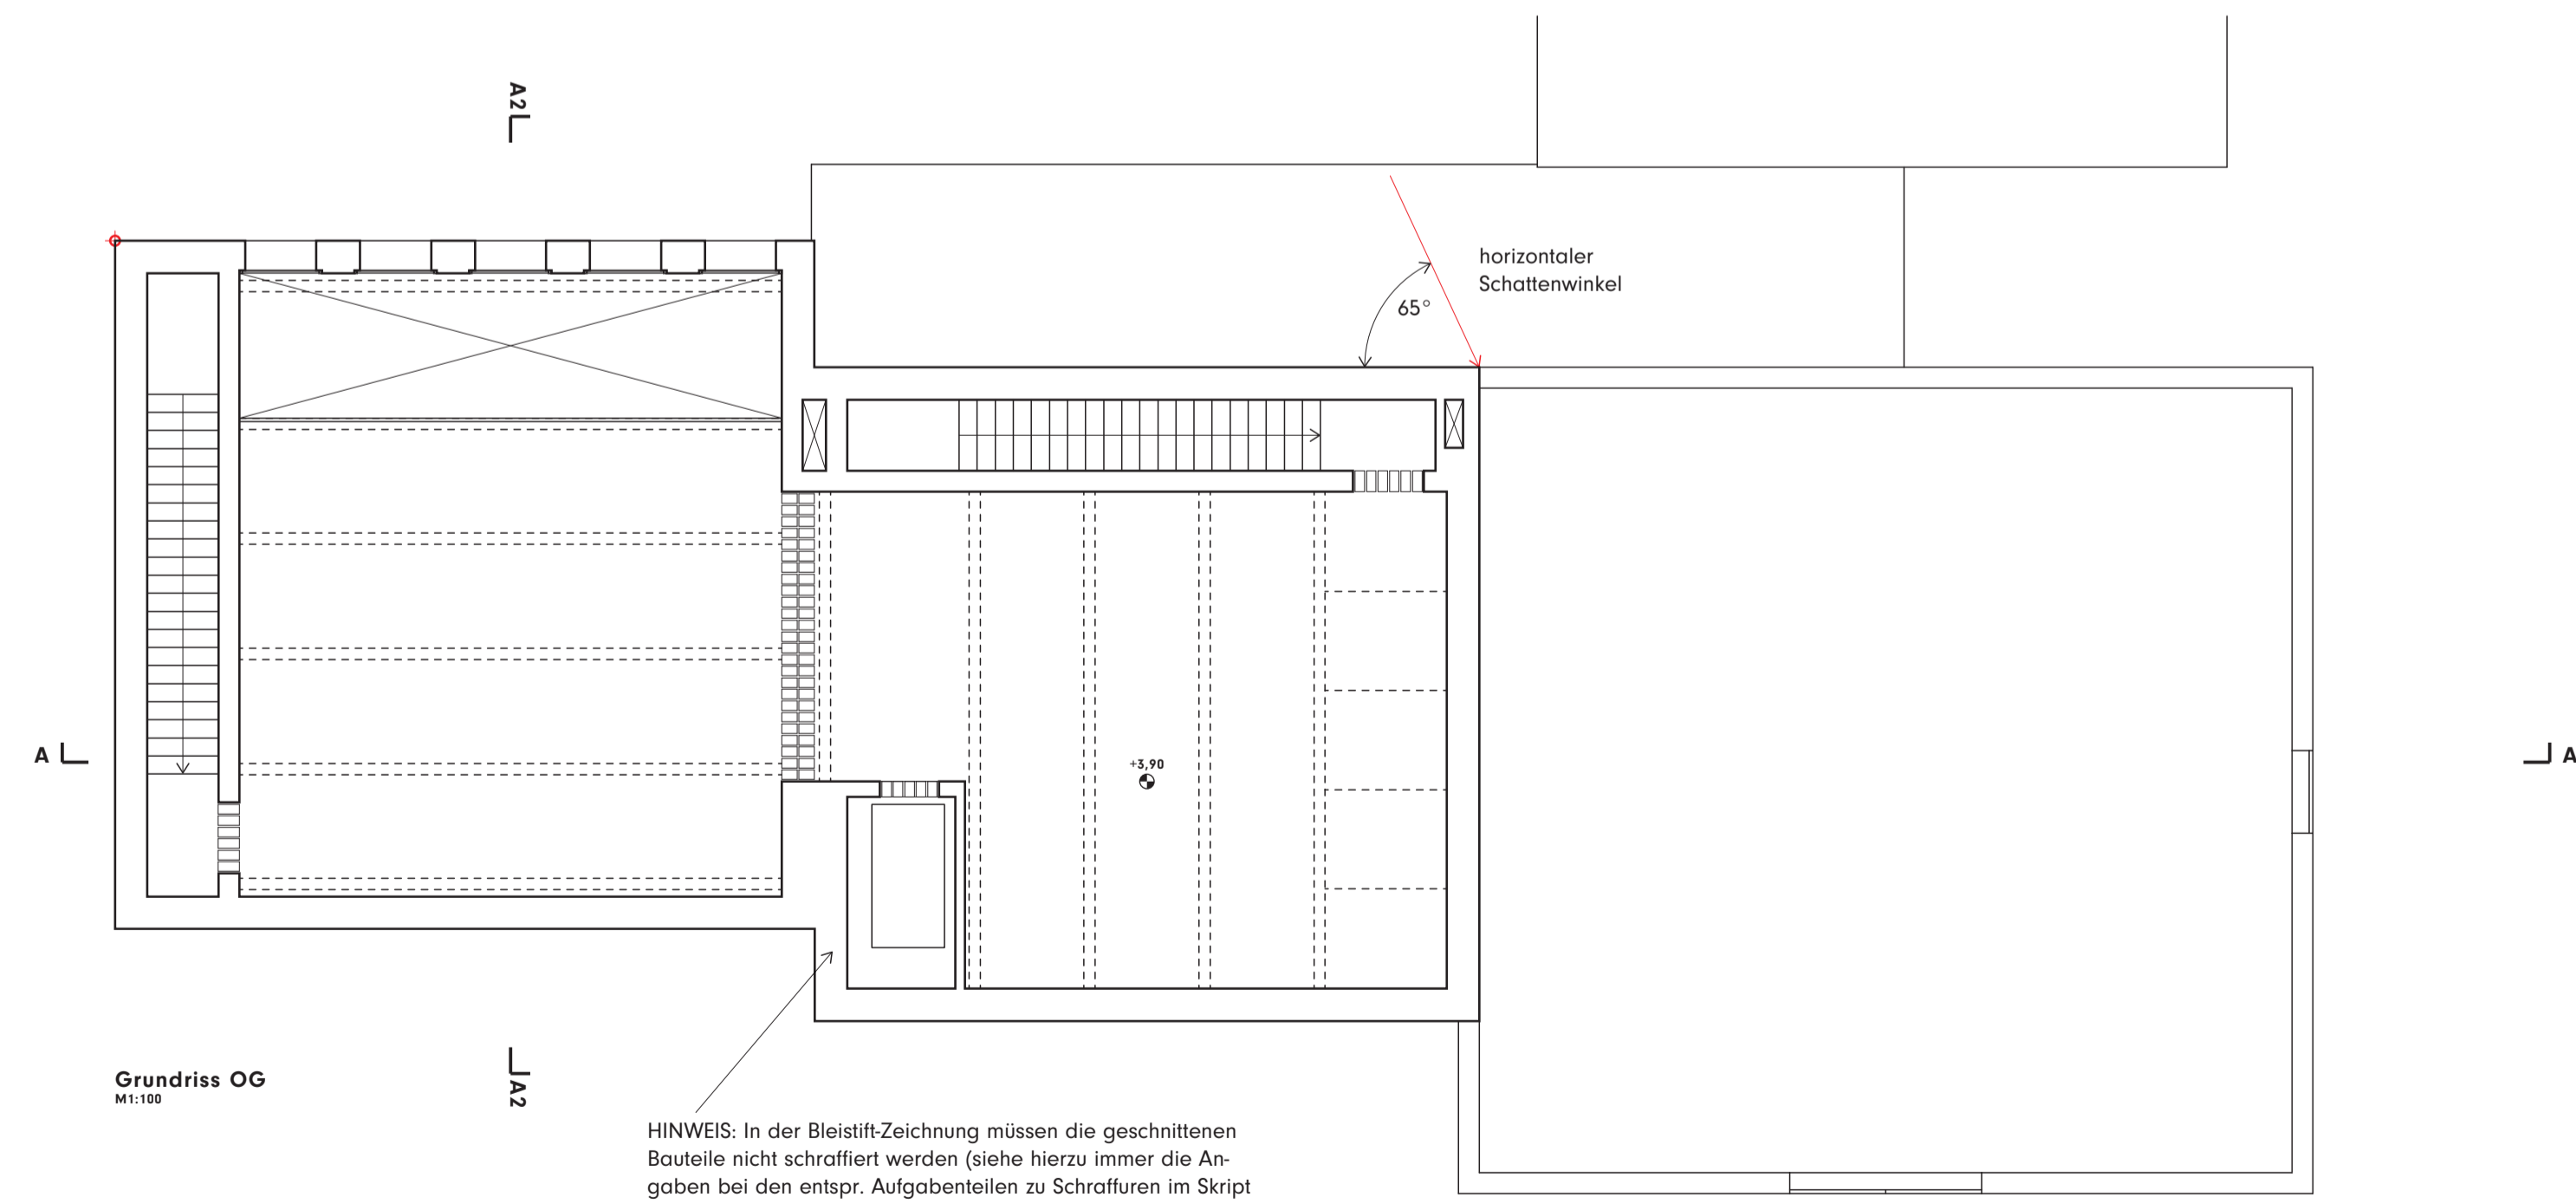

Grundriss OG  
M1:100

HINWEIS: In der Bleistift-Zeichnung müssen die geschnittenen Bauteile nicht schraffiert werden (siehe hierzu immer die Angaben bei den entspr. Aufgabenteilen zu Schraffuren im Skript)

Zeichnungsvorgabe  
Vorlageblatt (1/4)



Aufgabe 2

Die Konstruktionslinien sind auf den Arbeitsblättern vollständig durchgezogen zu erhalten!

ACHTUNG! Für den 2. Teil der Aufgabe „Schattenentwicklung“ ist es nicht nötig die Vorlageblätter in gedruckter Form vorliegen zu haben. Es erfolgt hier lediglich die Angabe der Schattenwinkel.

Abweichend von der Aufgabenstellung im Skript sollen die Schatten für den Schnitt A2-A2 und für den Grundriss OG entwickelt werden. Es sind die Schatten von Gebäudeteilen auf sich selbst und der Schattenwurf im Außenraum (±0,00) zu entwickeln. Der Schatten im Außenraum muss nur auf dem Arbeitsblatt dargestellt werden, da einige Schattenflächen über das Arbeitsblatt hinaus gehen. Siehe hierzu die Angaben zu den Schattenwinkeln im Schnitt A2-A2 und Grundriss OG.