


Zeichnungsvorgabe  
Vorlageblatt (1/2)



Aufgabe 3

Lageplan  
M 1:500

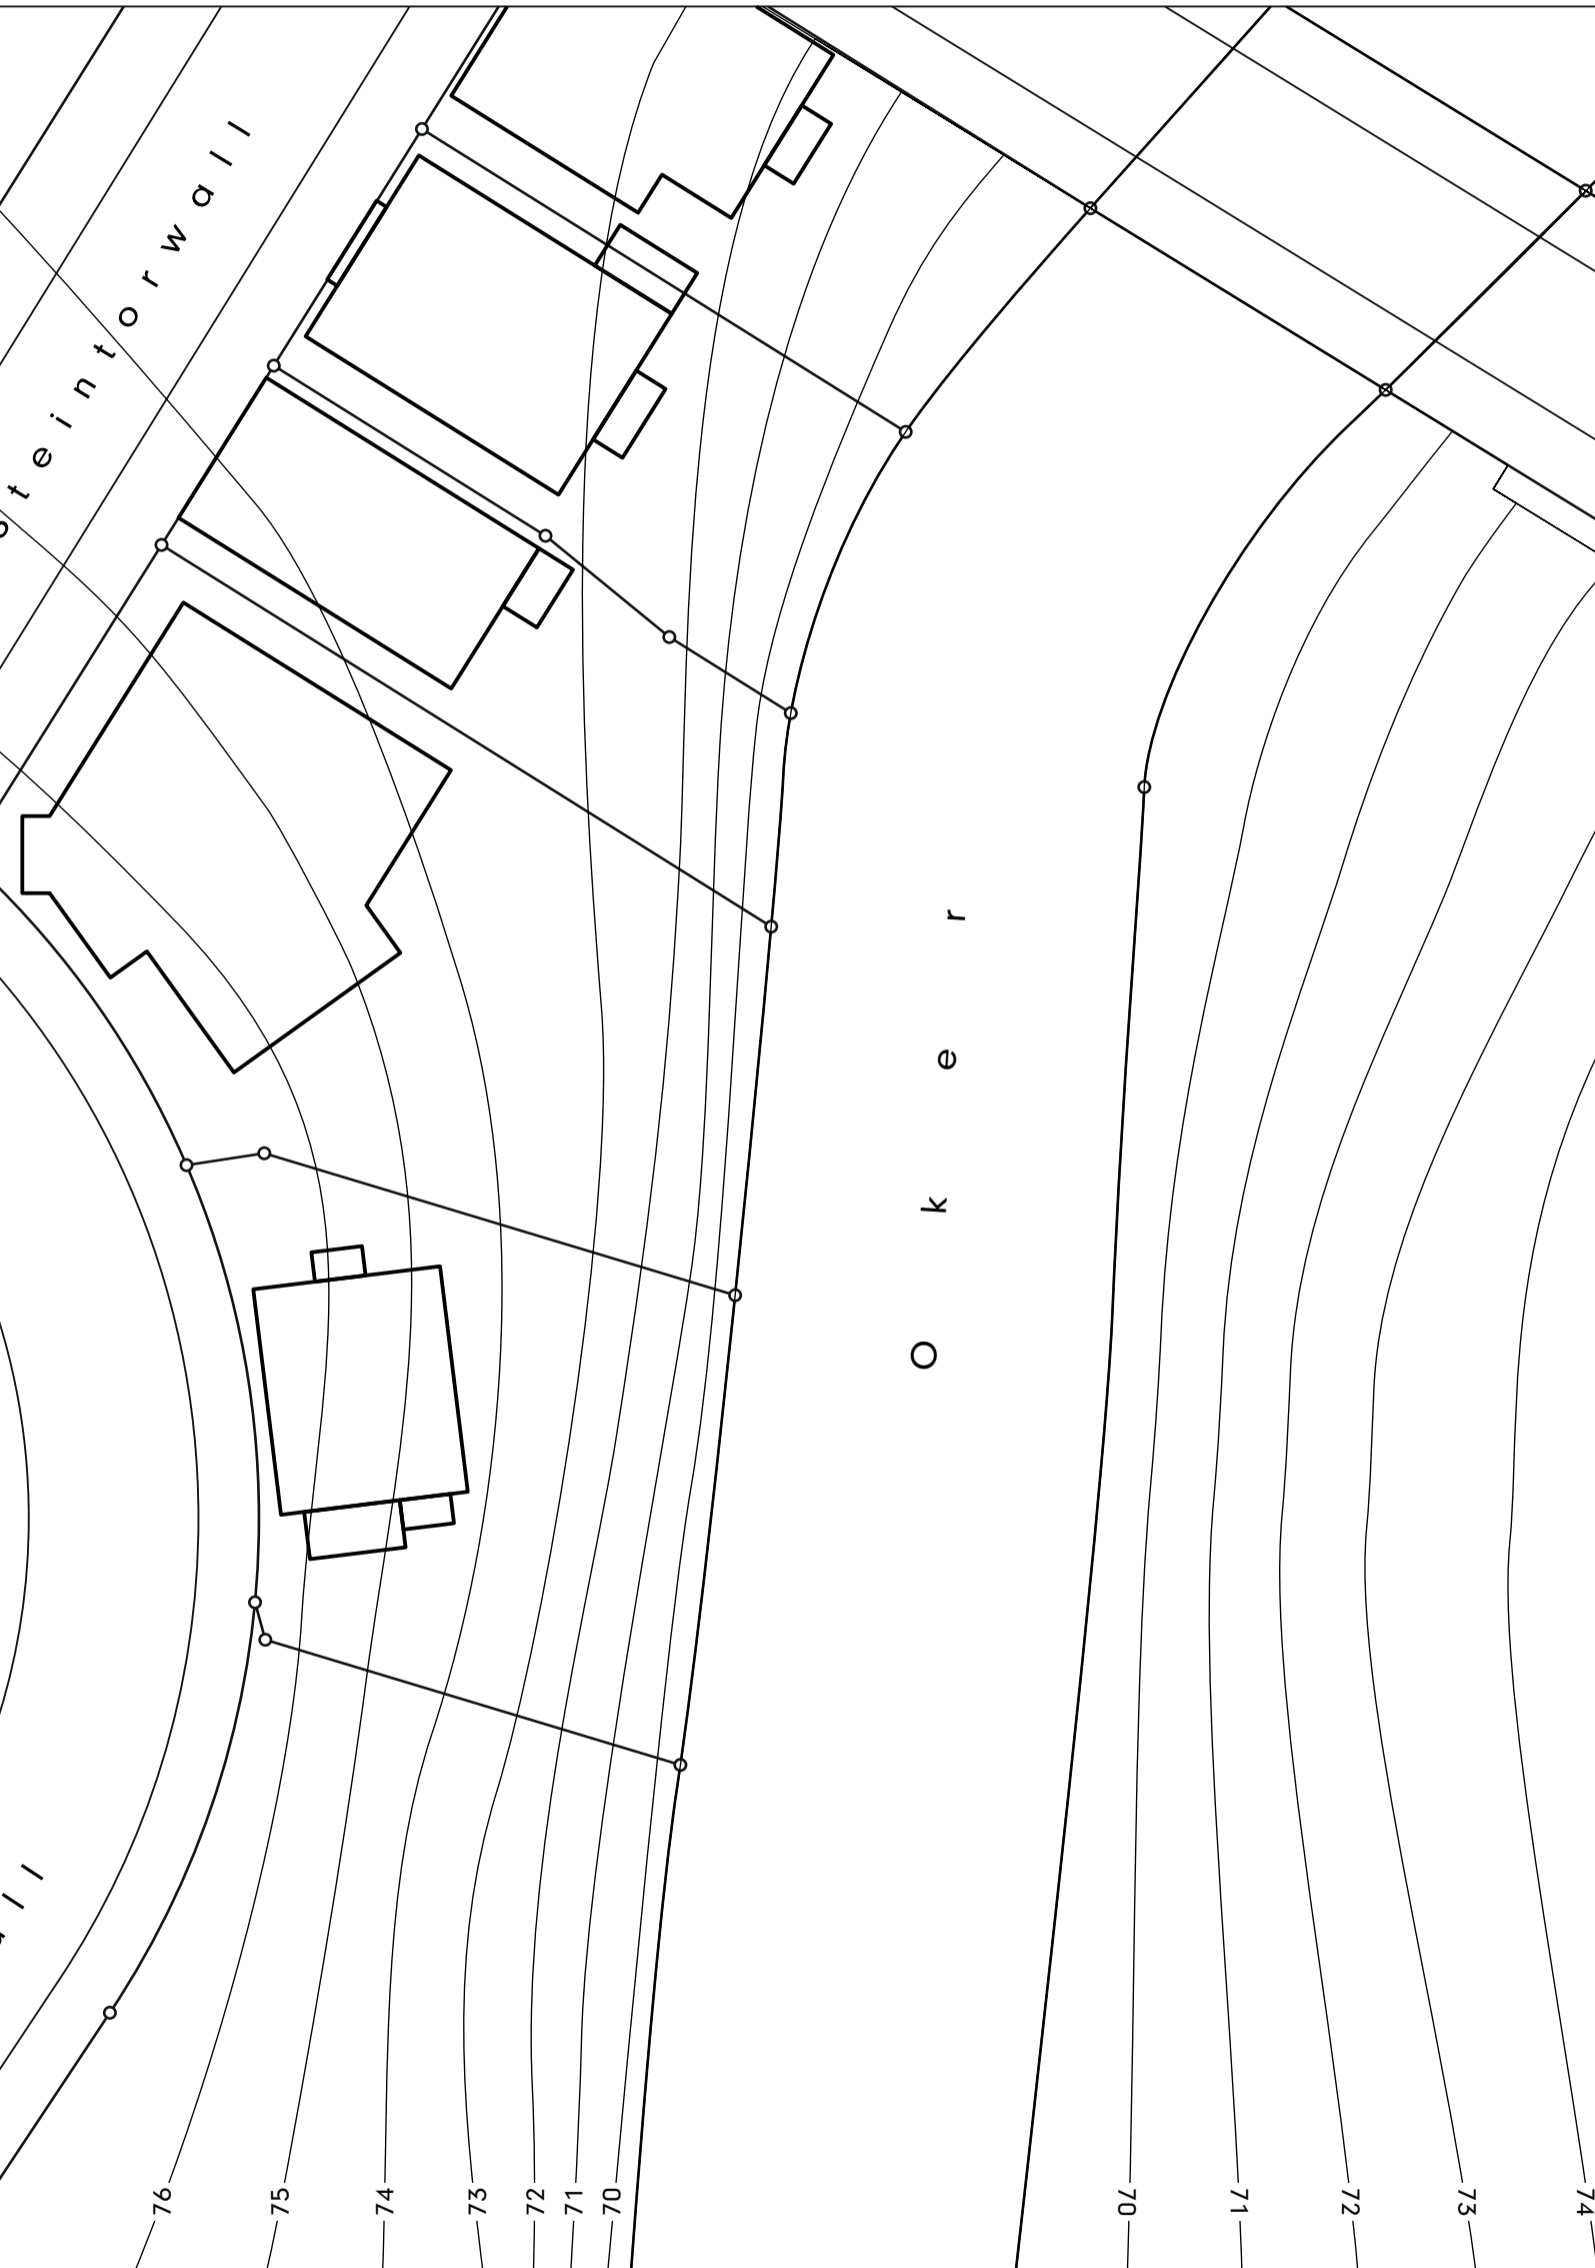

Die Konstruktionslinien sind auf den Arbeitsblättern  
vollständig durchgezogen zu erhalten!

ACHTUNG! Beim Druck der Vorlageblätter  
ist darauf zu achten, dass der Skalierfaktor 100%  
beträgt und das Blattformat nicht in den Druck-  
bereich skaliert/angepasst wird!